

Prospetto Ovest
(lato parcheggi) *scala 1:100*




Prospetto Est




Prospetto Sud

scala 1:100

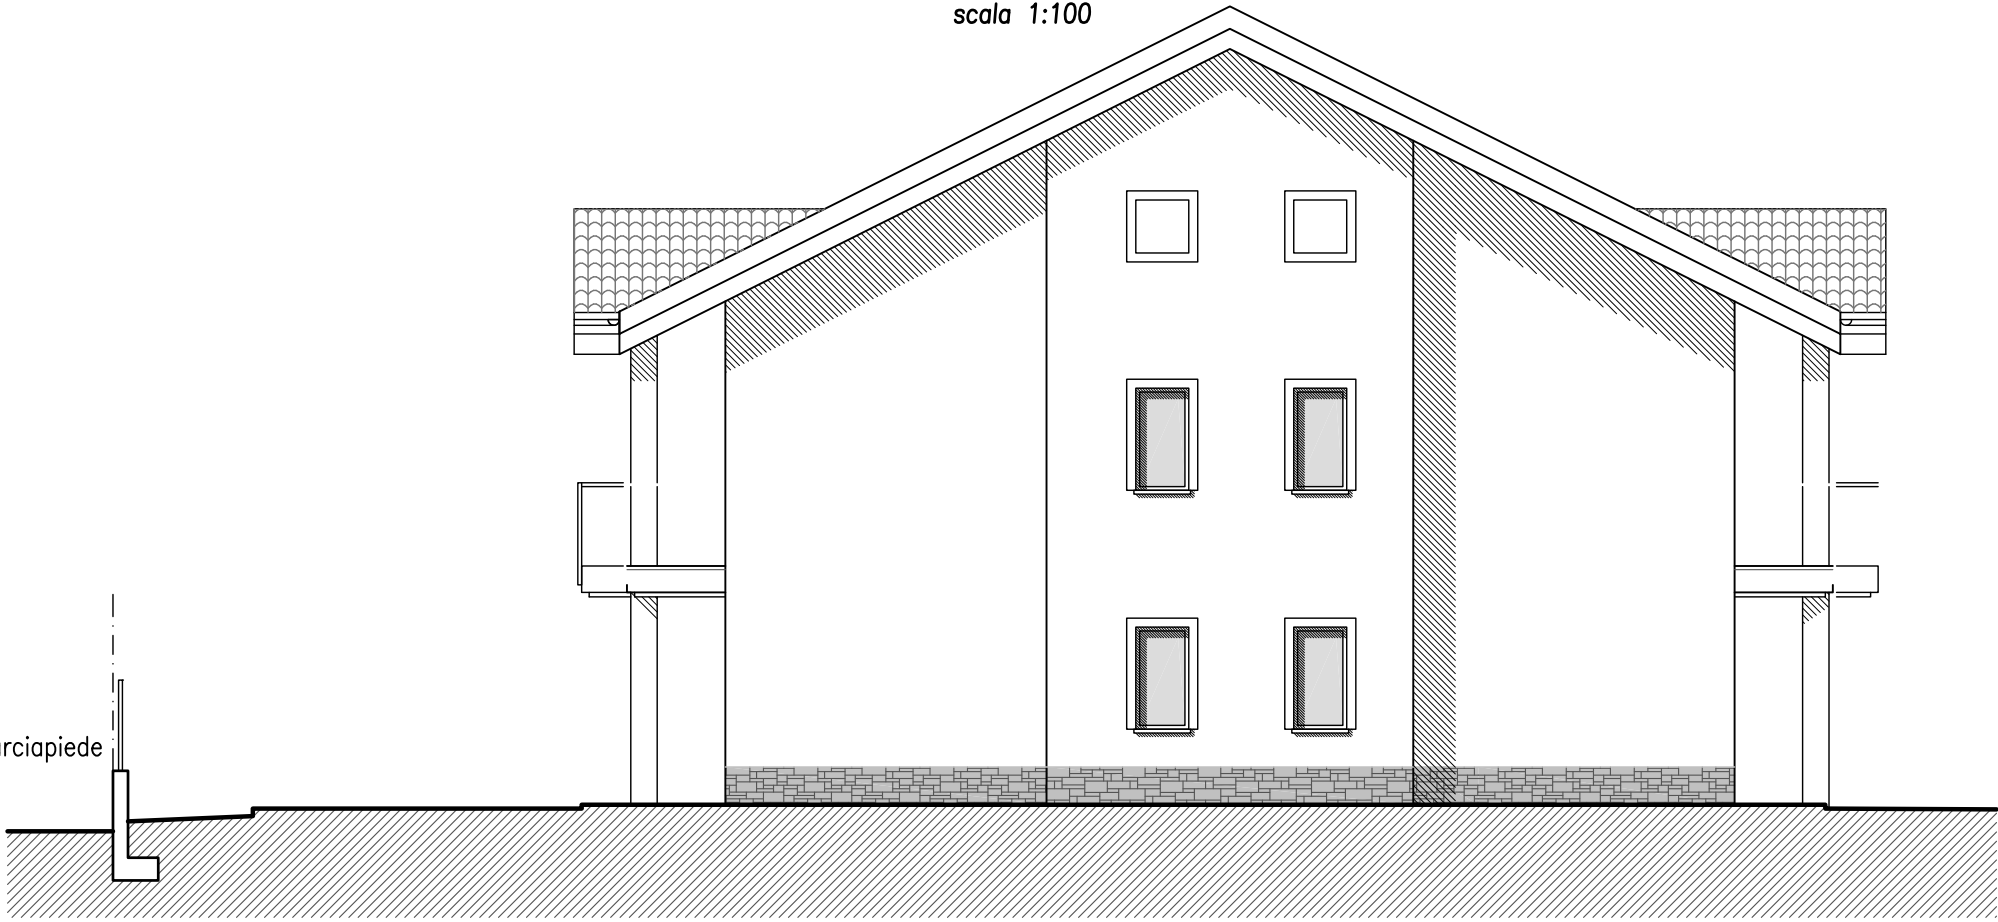

Marciapiede

Prospetto Nord
(lato parcheggi) *scala 1:100*

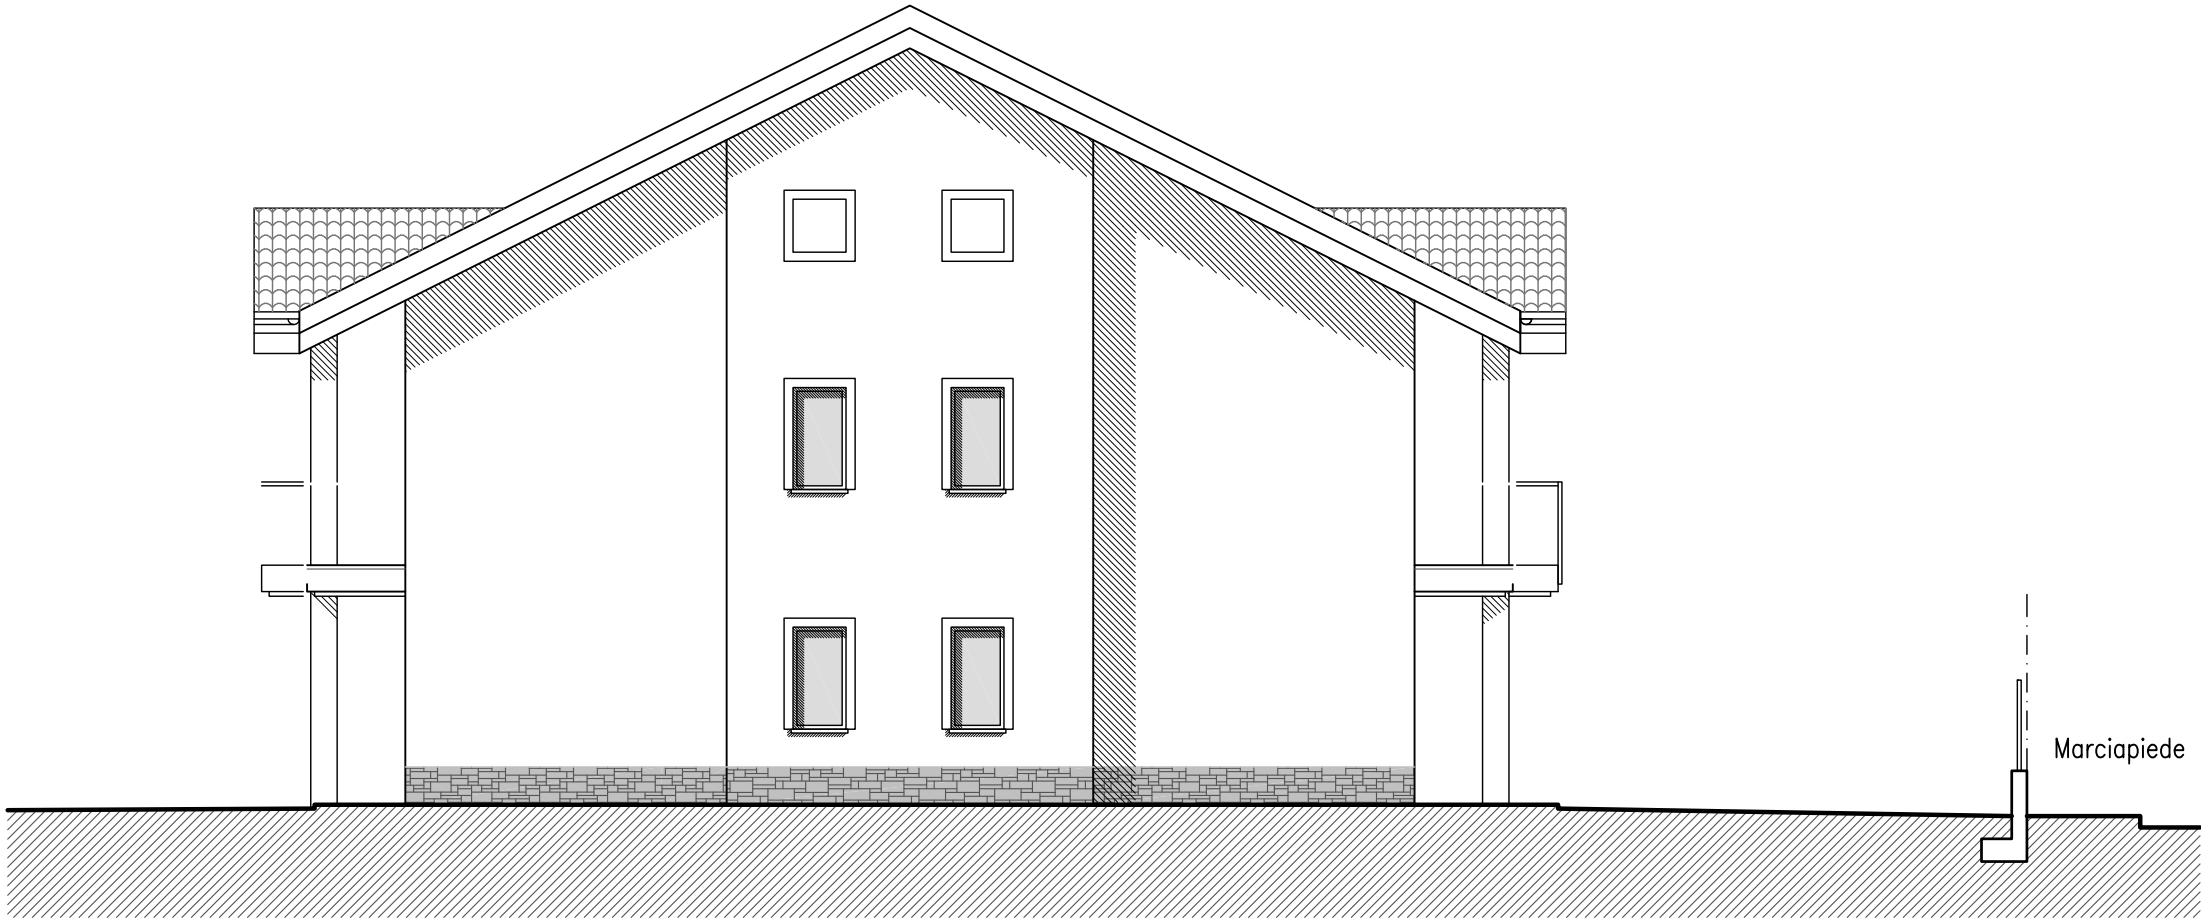

Marciapiede